


Теплый пол. План первого этажа. Раскладка трубопроводов теплого пола.

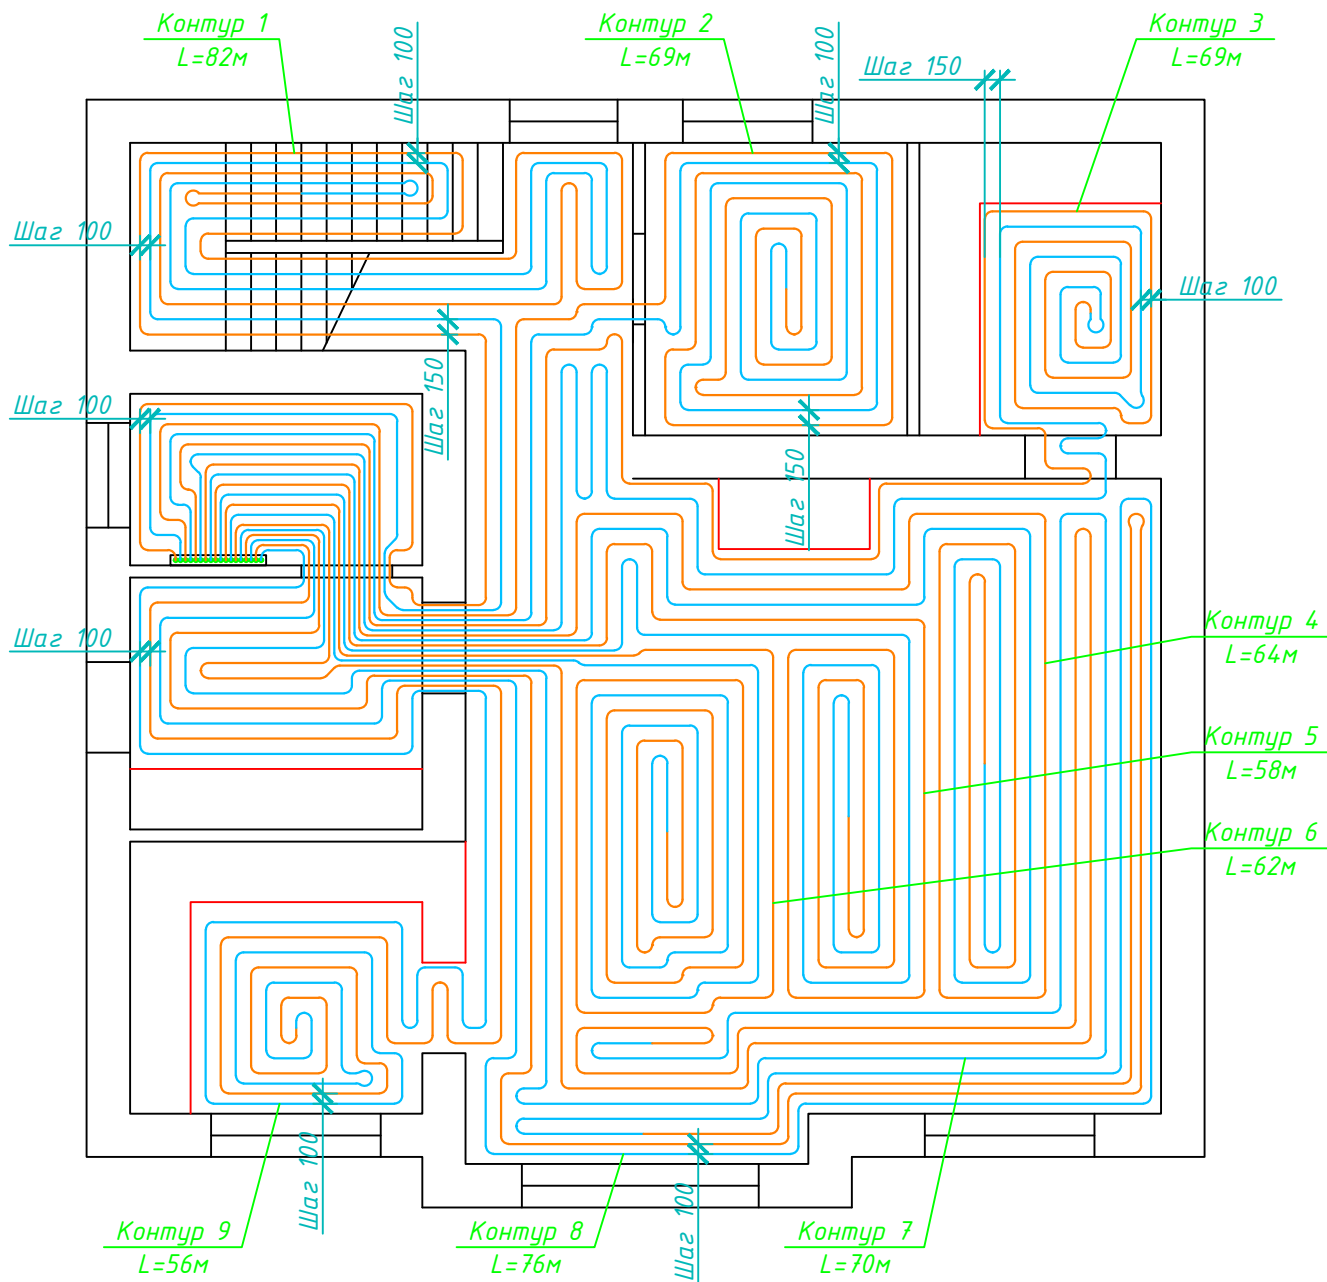

Изм.	Кол.уч.	Лист	№ док.	Подп.	Дата				
Разраб.						Дом	Стадия	Лист	Листов
Провер.							П	5	
Н. контр.						Теплый пол. План первого этажа. Раскладка трубопроводов теплого пола.			
ГИП									