


Согласовано

Взам. инв. №

Подп. и дата

Инв. № подл.

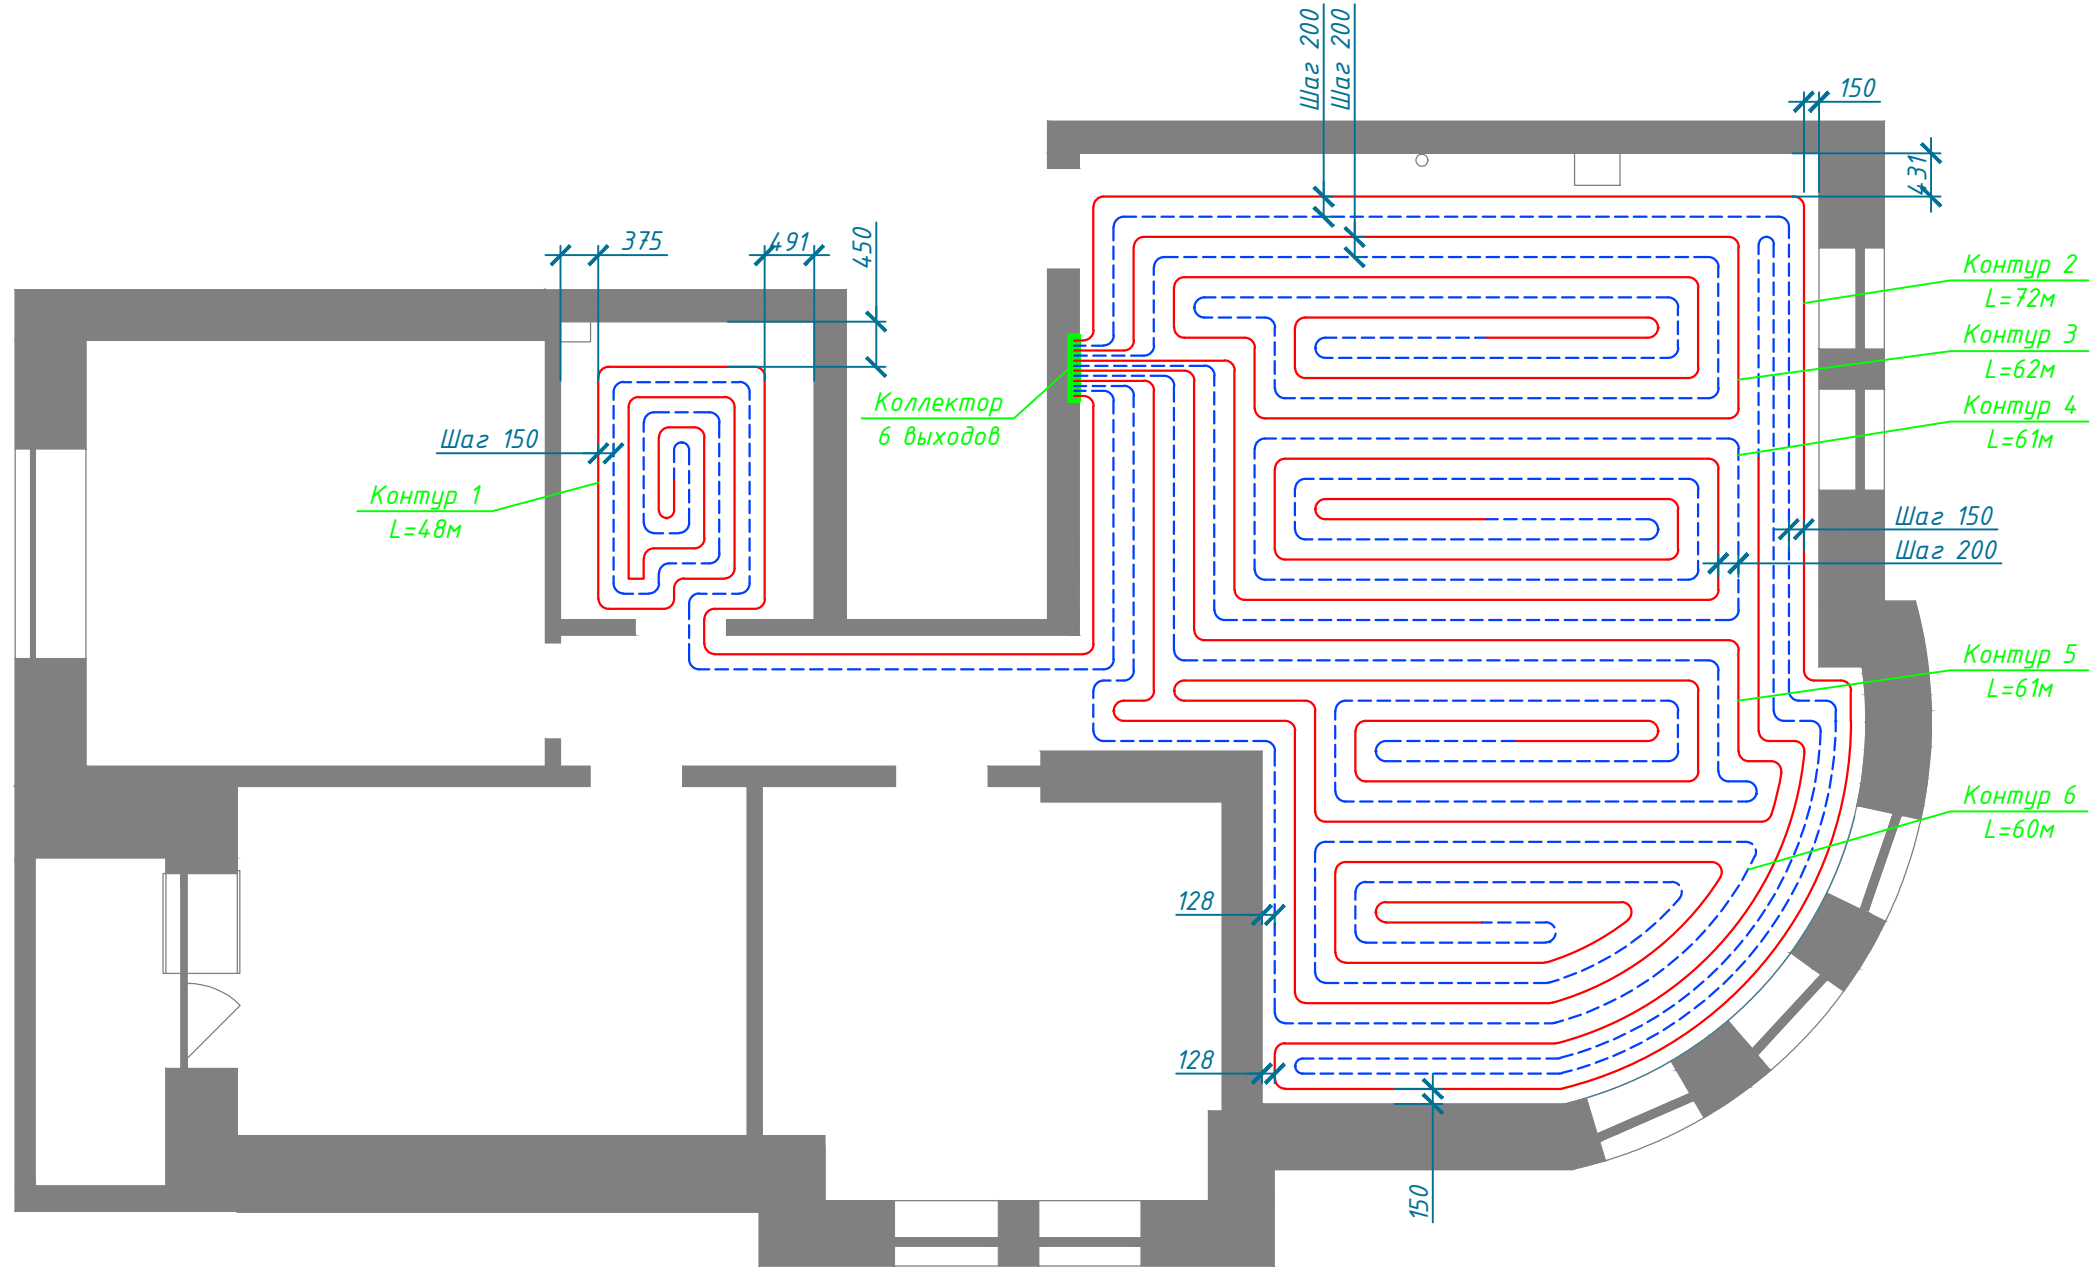

						ИОС 4			
						????			
Изм.	Кол.уч.	Лист	№ док	Подп.	Дата	Квартира	Стадия	Лист	Листов
Разраб.							П	1	
Провер.									
Н. контр.						Теплый пол. План на отм. 0.000.			
ГИП									