


Система "теплый пол". Раскладка трубопроводов теплого пола.

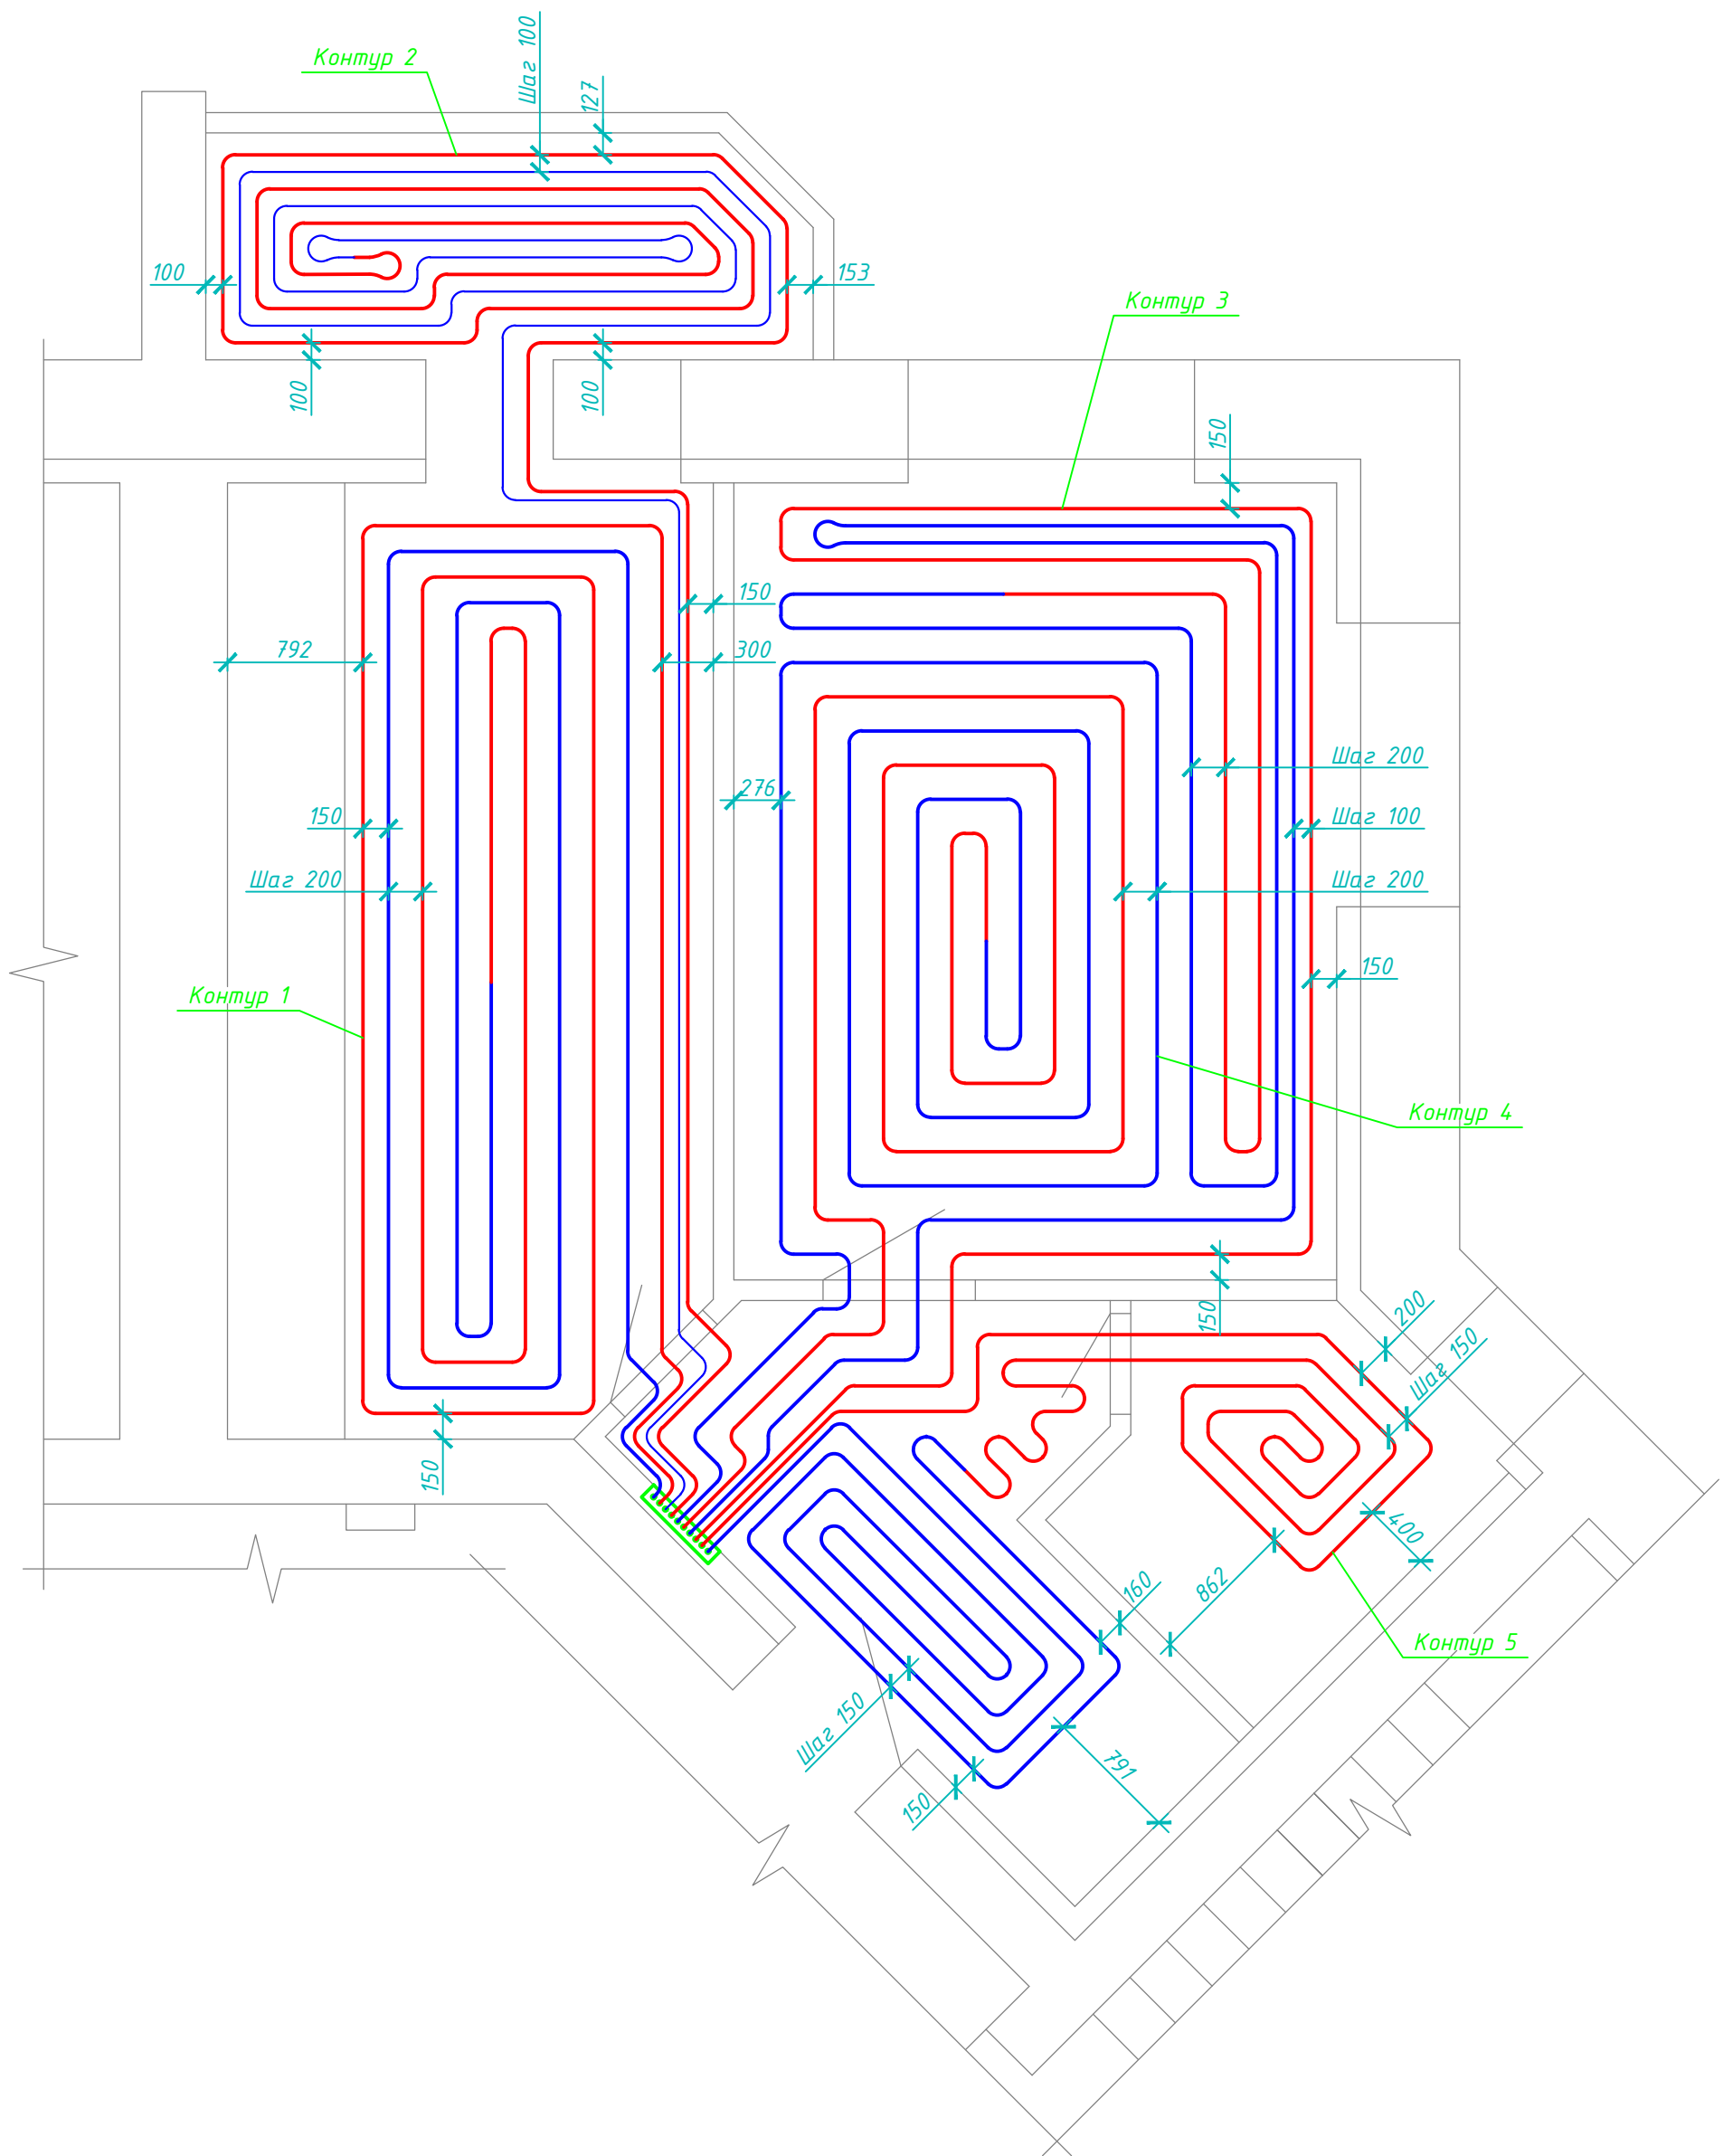

Согласовано	
Взам. инв. №	
Подп. и дата	
Инв. № подл.	

При укладке трубопроводов системы "теплого пола" учесть размещение санитарно-технических приборов и других инженерных коммуникаций.
Минимальный радиус изгиба для труб смотри в паспорте.

						-ИОС 4.1			

Изм.	Кол.уч.	Лист	№ док.	Подп.	Дата	Квартира	Стадия	Лист	Листов
Разраб.							П	1	
Провер.						Система "теплый пол". Раскладка трубопроводов теплого пола.			
Н. контр.									
ГИП									